

BRUT	+8.17	694.67
FINI	+8.27	694.77



- MATERIAUX :**
- BRIQUE TERRE CUITE
  - BRIQUE CIMENT
  - BETON ARMÉ
  - ISOLATION


**HAMEAU EN GOAY, PUIDOUX**  
 MAÎTRE DE L'OUVRAGE: ROGER JOURDAN  
 CONSTRUCTION DE 7 VILLAS

**VILLA 04** 50-404  
 VILLA 04 WITSCHI.DWG  
 ECHELLE : 1/50

DERNIERE VERSION, MODIFIÉ LE : 10.05.2011 LM

**PLAN COMBLES**

ATELIER D'ARCHITECTURE RDK SA  
 RUE DU TEMPLE 2 1095 LUTRY ☎ 021796.60.40 📠 021796.60.49 🌐 INFO@RDKSA.CH

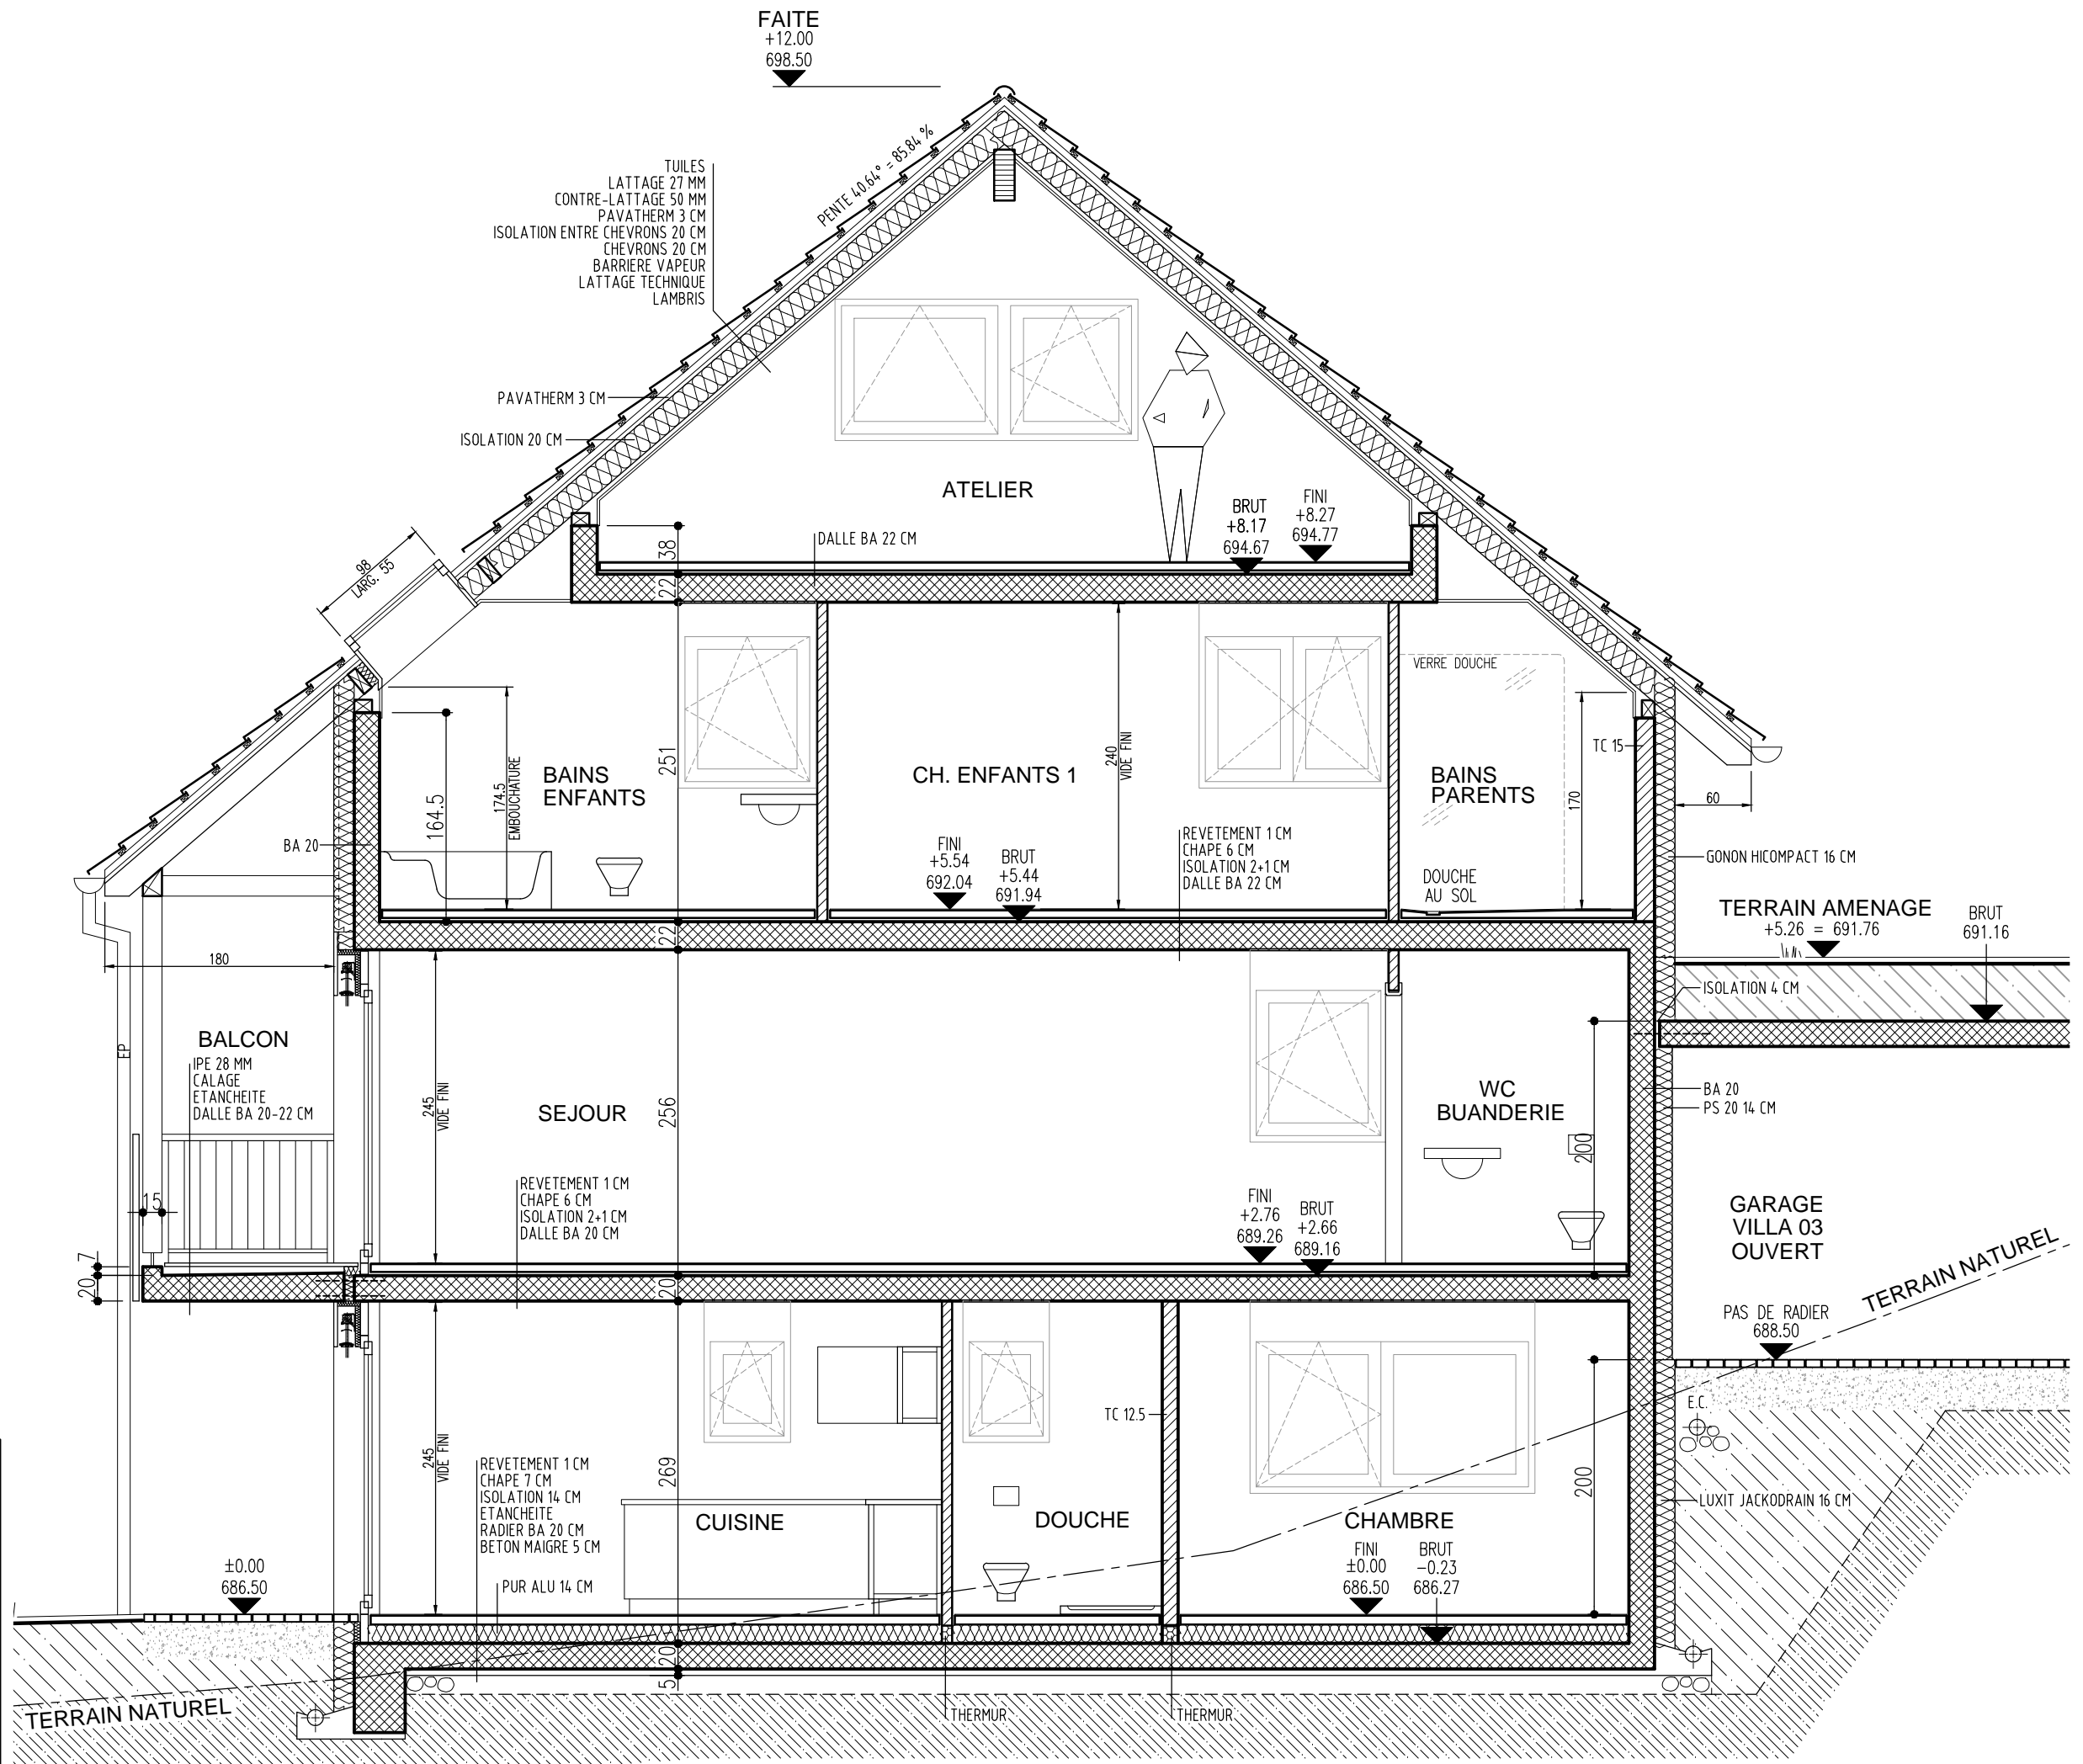

- MATERIAUX :**
- BRIQUE TERRE CUITE
  - BRIQUE CIMENT
  - BETON ARMÉ
  - ISOLATION

**HAMEAU EN GOAY, PUIDOUX**  
 MAÎTRE DE L'OUVRAGE: ROGER JOURDAN  
 CONSTRUCTION DE 7 VILLAS

**VILLA 04** 50-411  
 VILLA 04 WITSCHI.DWG  
 ECHELLE : 1/50

DERNIERE VERSION, MODIFIÉ LE : 10.05.2011 LM

**COUPE A-A**

ATELIER D'ARCHITECTURE RDK SA  
 RUE DU TEMPLE 2 1095 LUTRY 021796.60.40 021796.60.49 INFO@RDKSA.CH



FAITE  
+12.00  
698.50

VILLA 03

ATELIER

FINI +8.27 BRUT +8.17  
694.77 694.67

DALLE BA 22 CM

CHAMBRE ENFANTS 1

FINI +5.54 BRUT +5.44  
692.04 691.94

REVETEMENT 1 CM  
CHAPE 6 CM  
ISOLATION 2+1 CM  
DALLE BA 22 CM

HALL

BALCON

+5.54  
692.04

VILLA 05

TERRASSE

FINI +2.76 BRUT +2.66  
689.26 689.16

+3.76  
690.26

GONON HICOMPACT 16 CM

FINI +2.76 BRUT +2.66  
689.26 689.16

REVETEMENT 1 CM  
CHAPE 6 CM  
ISOLATION 2+1 CM  
DALLE BA 20 CM

PILIER RRW 12x12

COUVERT ENTREE

GARAGE

BRUT=FINI ±0.00  
686.50

CUISINE

REVETEMENT 1 CM  
CHAPE 7 CM  
ISOLATION 14 CM  
ETANCHEITE  
RADIER BA 20 CM  
BETON MAIGRE 5 CM  
PUR ALU 14 CM

FINI ±0.00 BRUT -0.23  
686.50 686.27

TERRAIN AMENAGE

686.50

150

LUXIT JACKODRAIN 16 CM

COUPURE THERMIQUE ?!

TERRAIN NATUREL

VILLA 05  
686.50

MATERIAUX :  
BRIQUE TERRE CUITE  
BRIQUE CIMENT  
BETON ARMÉ  
ISOLATION

HAMEAU EN GOAY, PUIDOUX

MAÎTRE DE L'OUVRAGE: ROGER JOURDAN

CONSTRUCTION DE 7 VILLAS

VILLA 04


50-417  
VILLA 04 WITSCHI.DWG  
ECHELLE : 1/50

DERNIERE VERSION, MODIFIÉ LE : 10.05.2011 LM

COUPE G-G

ATELIER D'ARCHITECTURE RDK SA

RUE DU TEMPLE 2 1095 LUTRY 021796.60.40 021796.60.49 INFO@RDKSA.CH

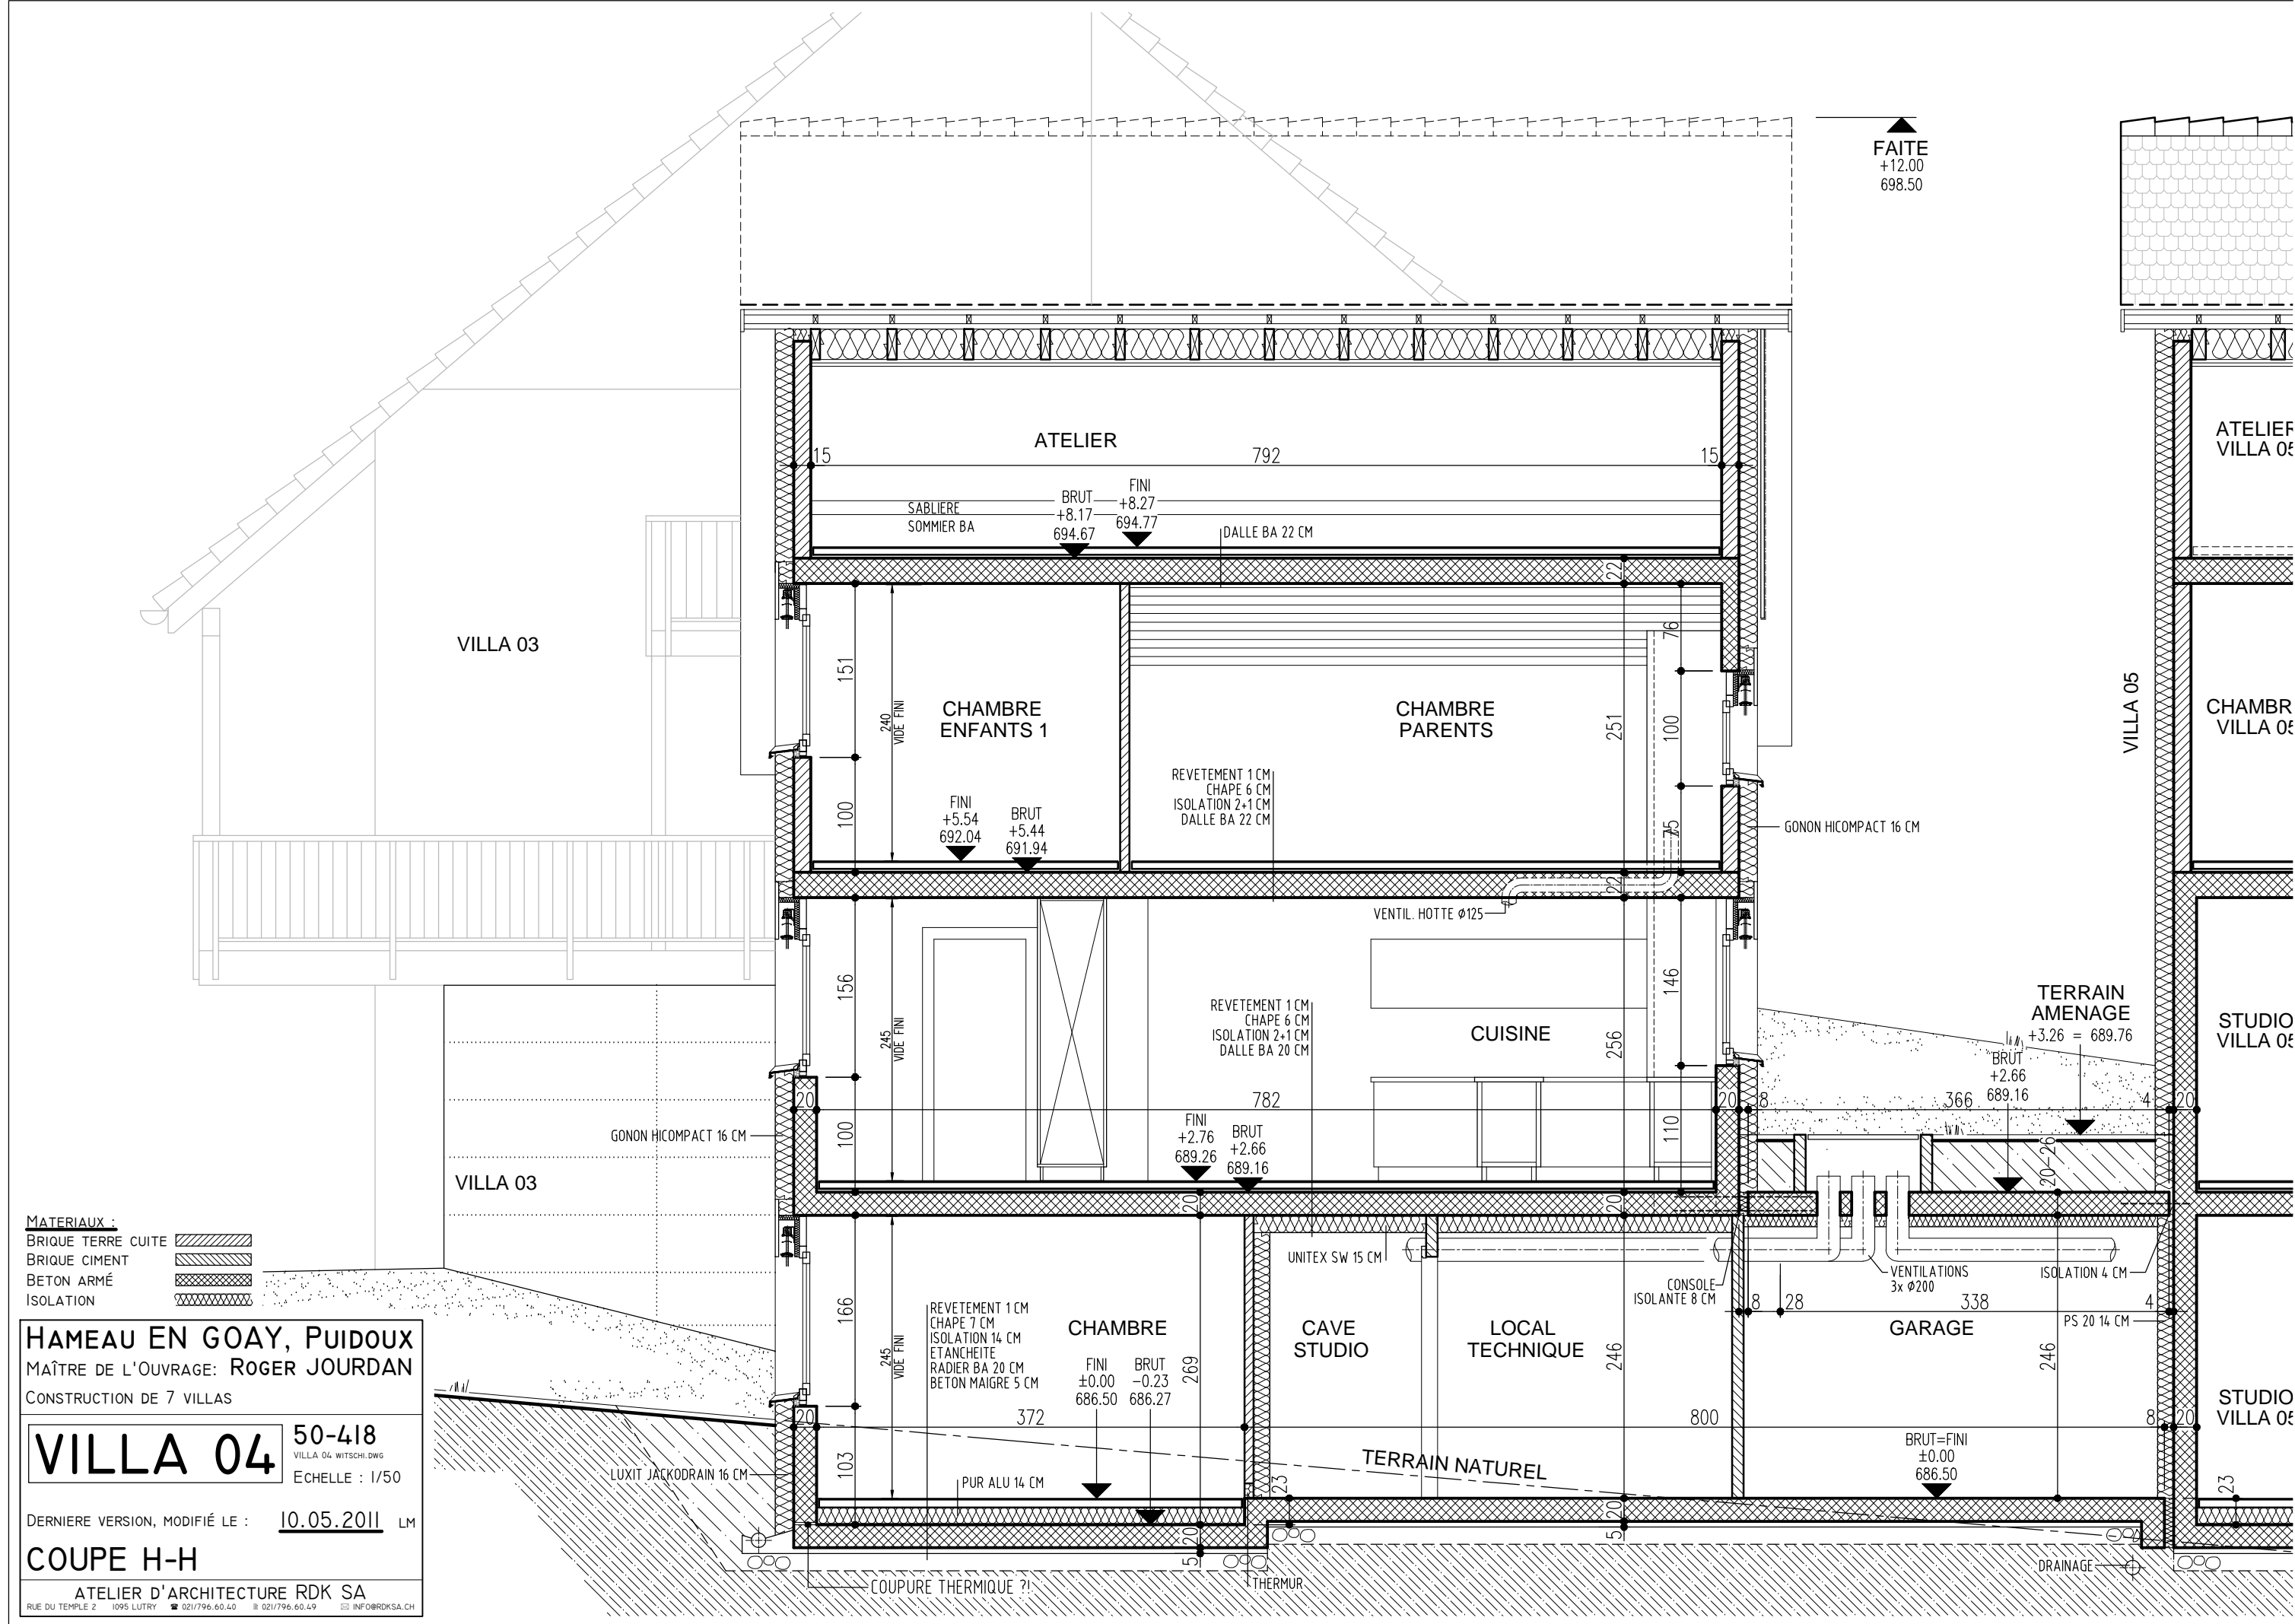

FAITE  
+12.00  
698.50

VILLA 03

TERRASSE  
VILLA 03  
+4.76  
691.26

VILLA 05

BETON PROPRE  
-10.18

+2.00  
688.50

+1.20  
687.70

~+0.60  
~687.10

±0.00  
686.50



HAMEAU EN GOAY, PUIDOUX  
MÂTRE DE L'OUVRAGE: ROGER JOURDAN  
CONSTRUCTION DE 7 VILLAS

**VILLA 04** 50-421  
VILLA 04 WITSCHI.DWG  
ECHELLE : 1/50

DERNIERE VERSION, MODIFIÉ LE : 10.05.2011 LM


**FACADE SUD**

ATELIER D'ARCHITECTURE RDK SA  
RUE DU TEMPLE 2 1095 LUTRY ☎ 021796.60.40 📠 021796.60.49 🌐 INFO@RDKSA.CH

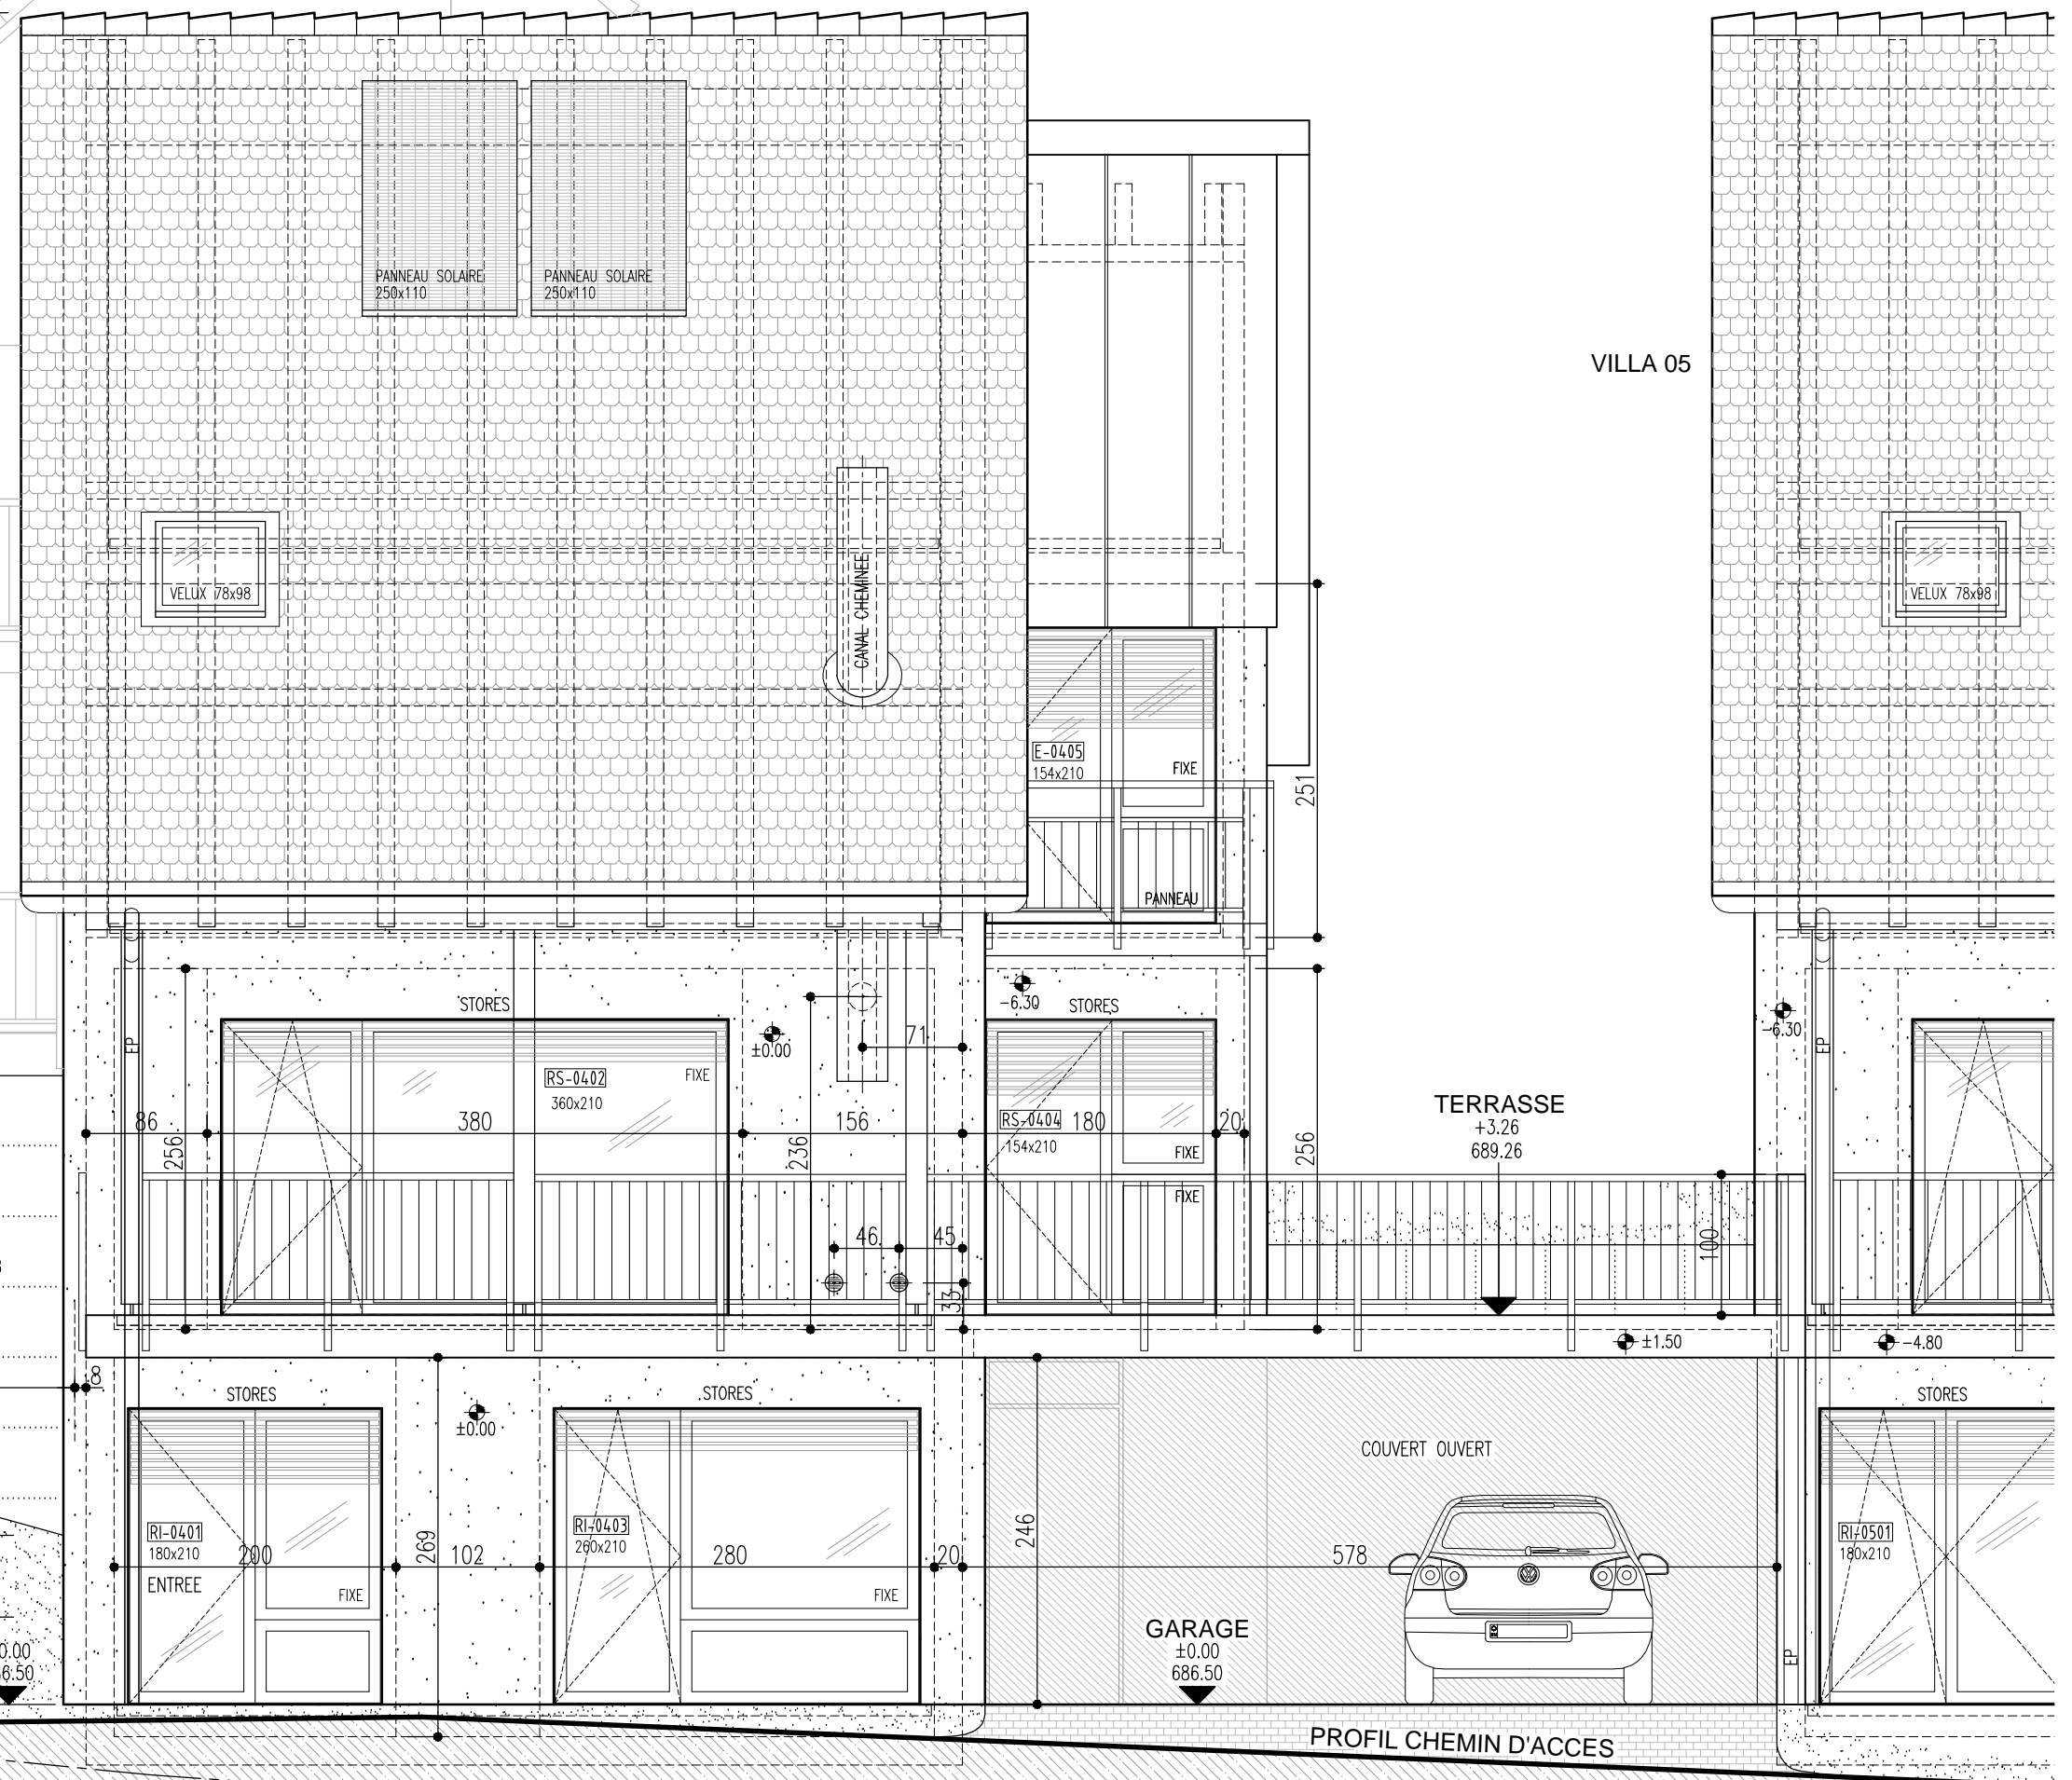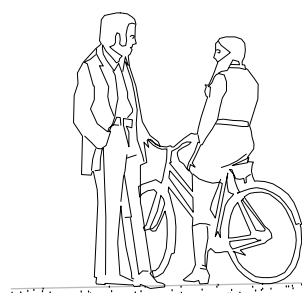

PROFIL DU TERRAIN NATUREL AU DROIT DE LA FACADE

PROFIL CHEMIN D'ACCES

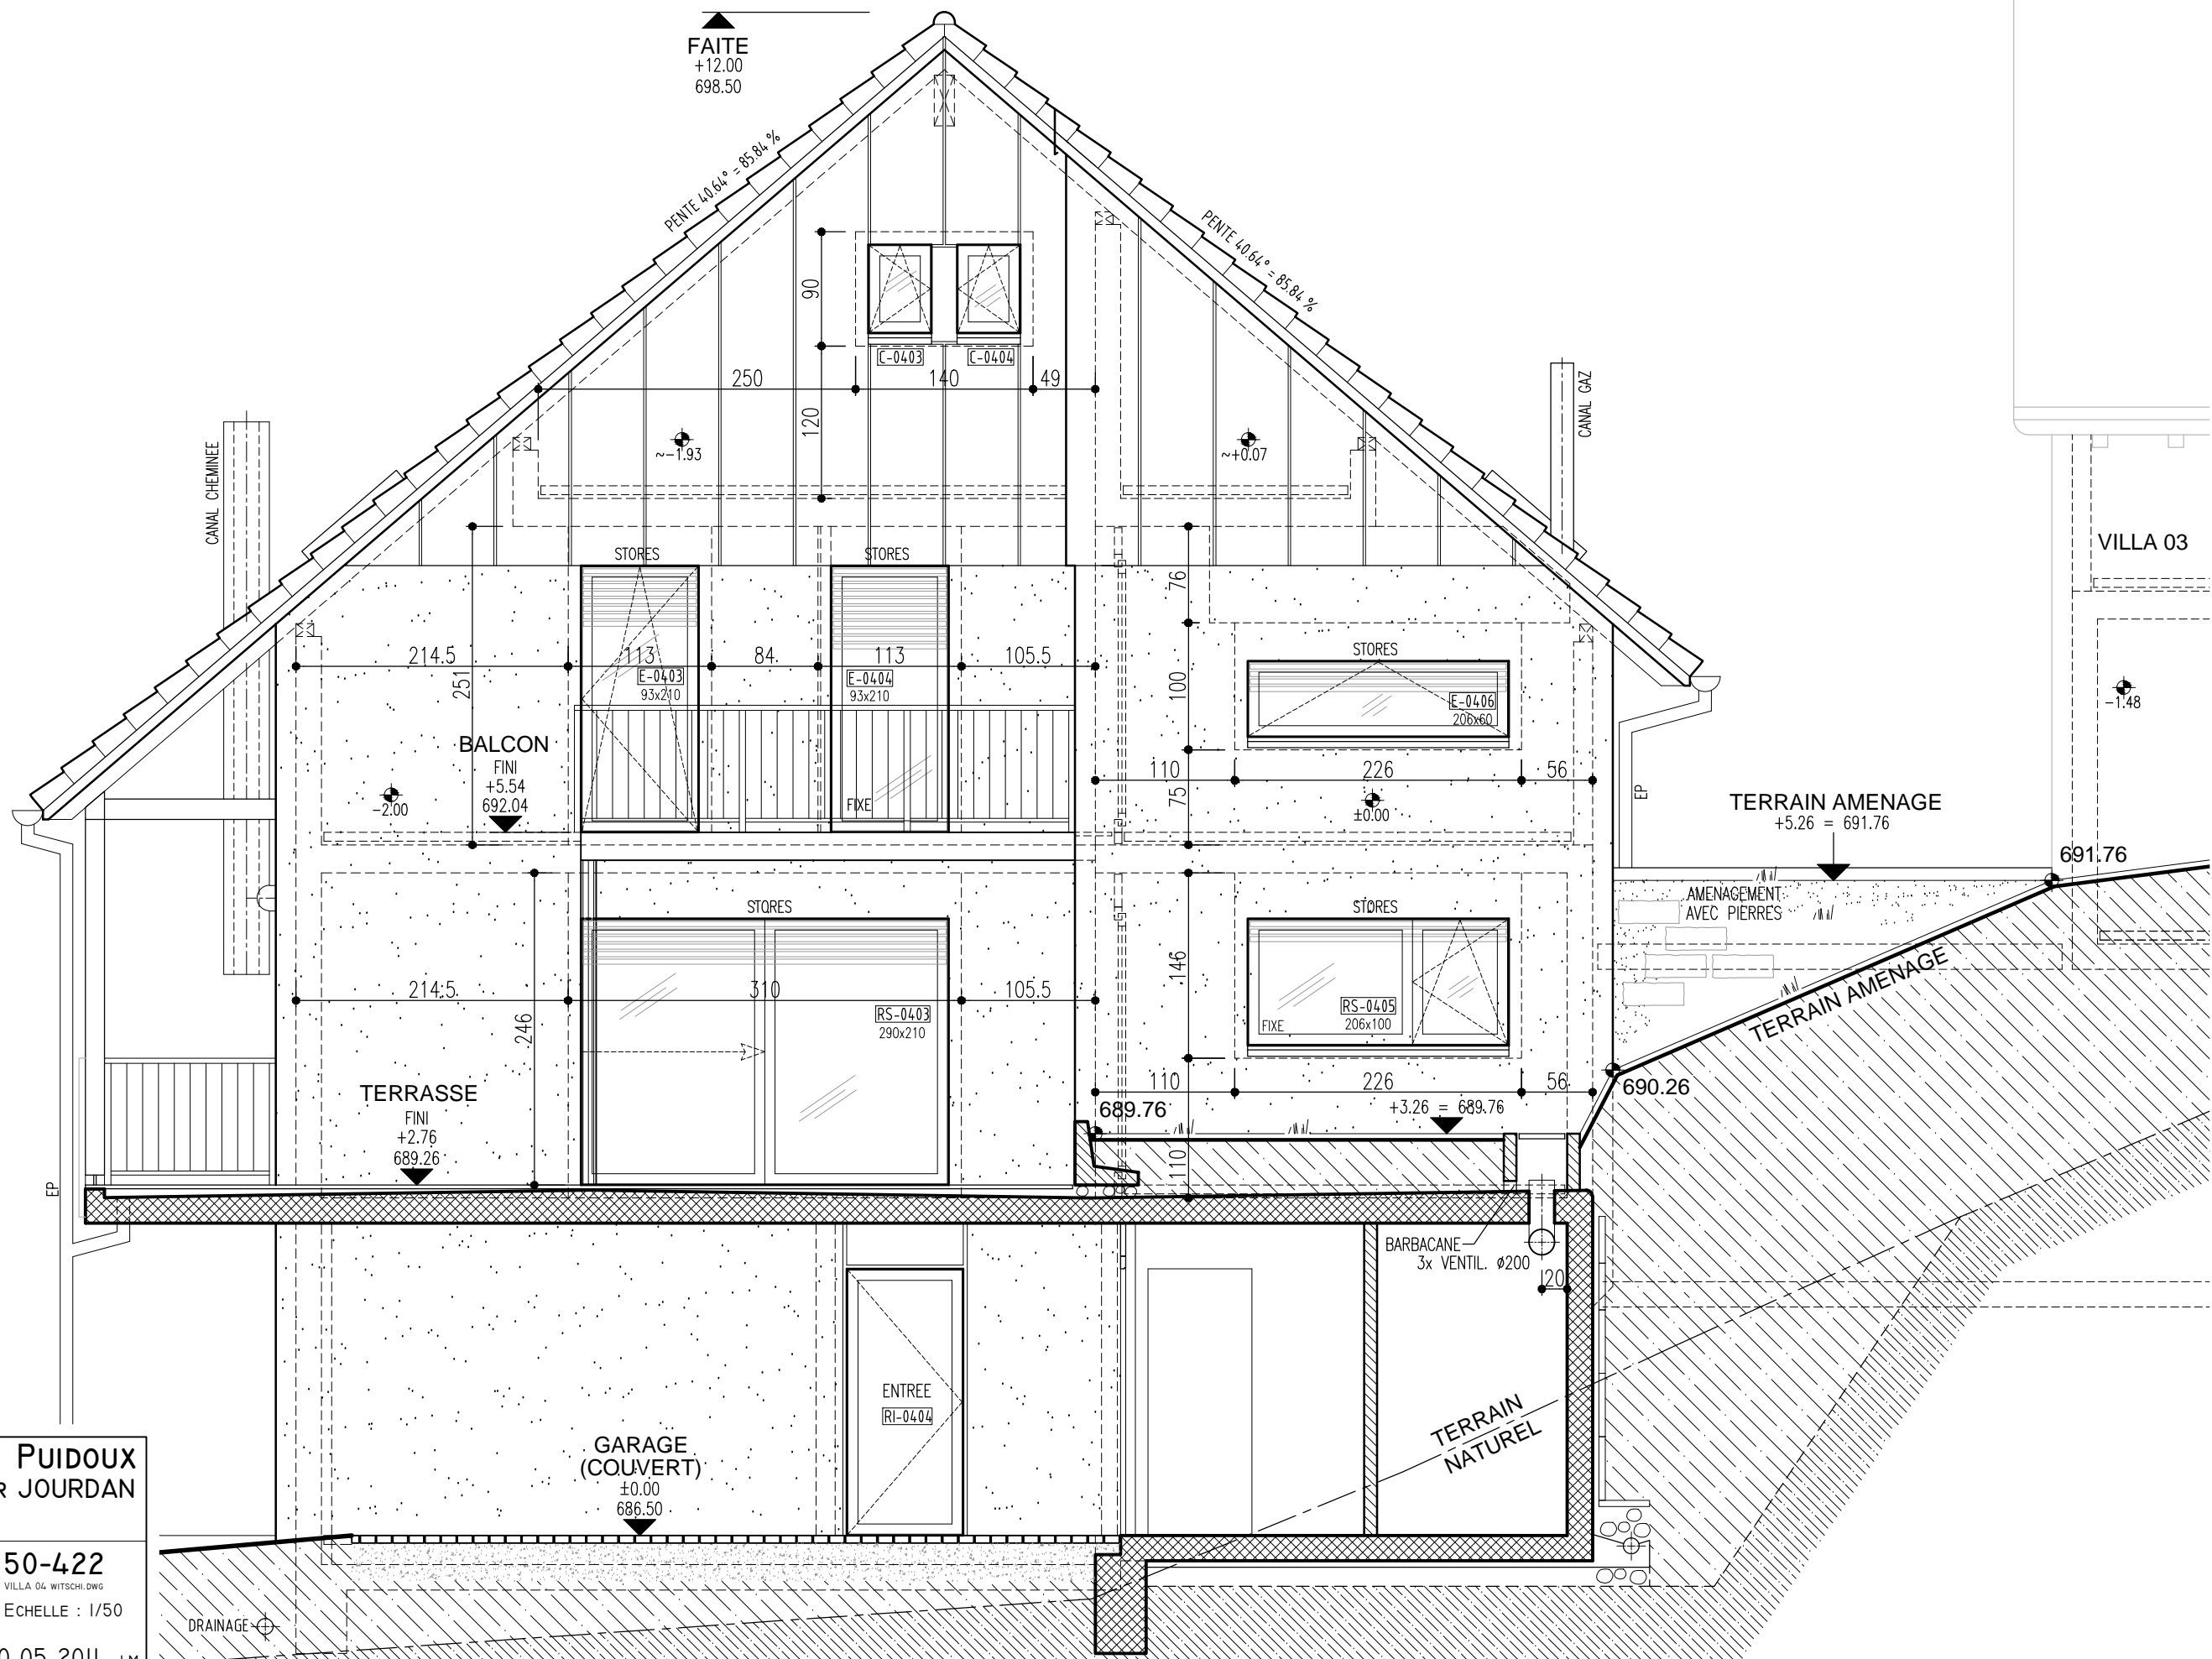


HAMEAU EN GOAY, PUIDOUX  
 MAÎTRE DE L'OUVRAGE: ROGER JOURDAN  
 CONSTRUCTION DE 7 VILLAS

**VILLA 04** 50-422  
 VILLA 04 WITSCHI.DWG  
 ECHELLE : 1/50

DERNIERE VERSION, MODIFIÉ LE : 10.05.2011 LM

**FACADE EST**

ATELIER D'ARCHITECTURE RDK SA  
 RUE DU TEMPLE 2 1095 LUTRY ☎ 021796.60.40 📠 021796.60.49 🌐 INFO@RDKSA.CH

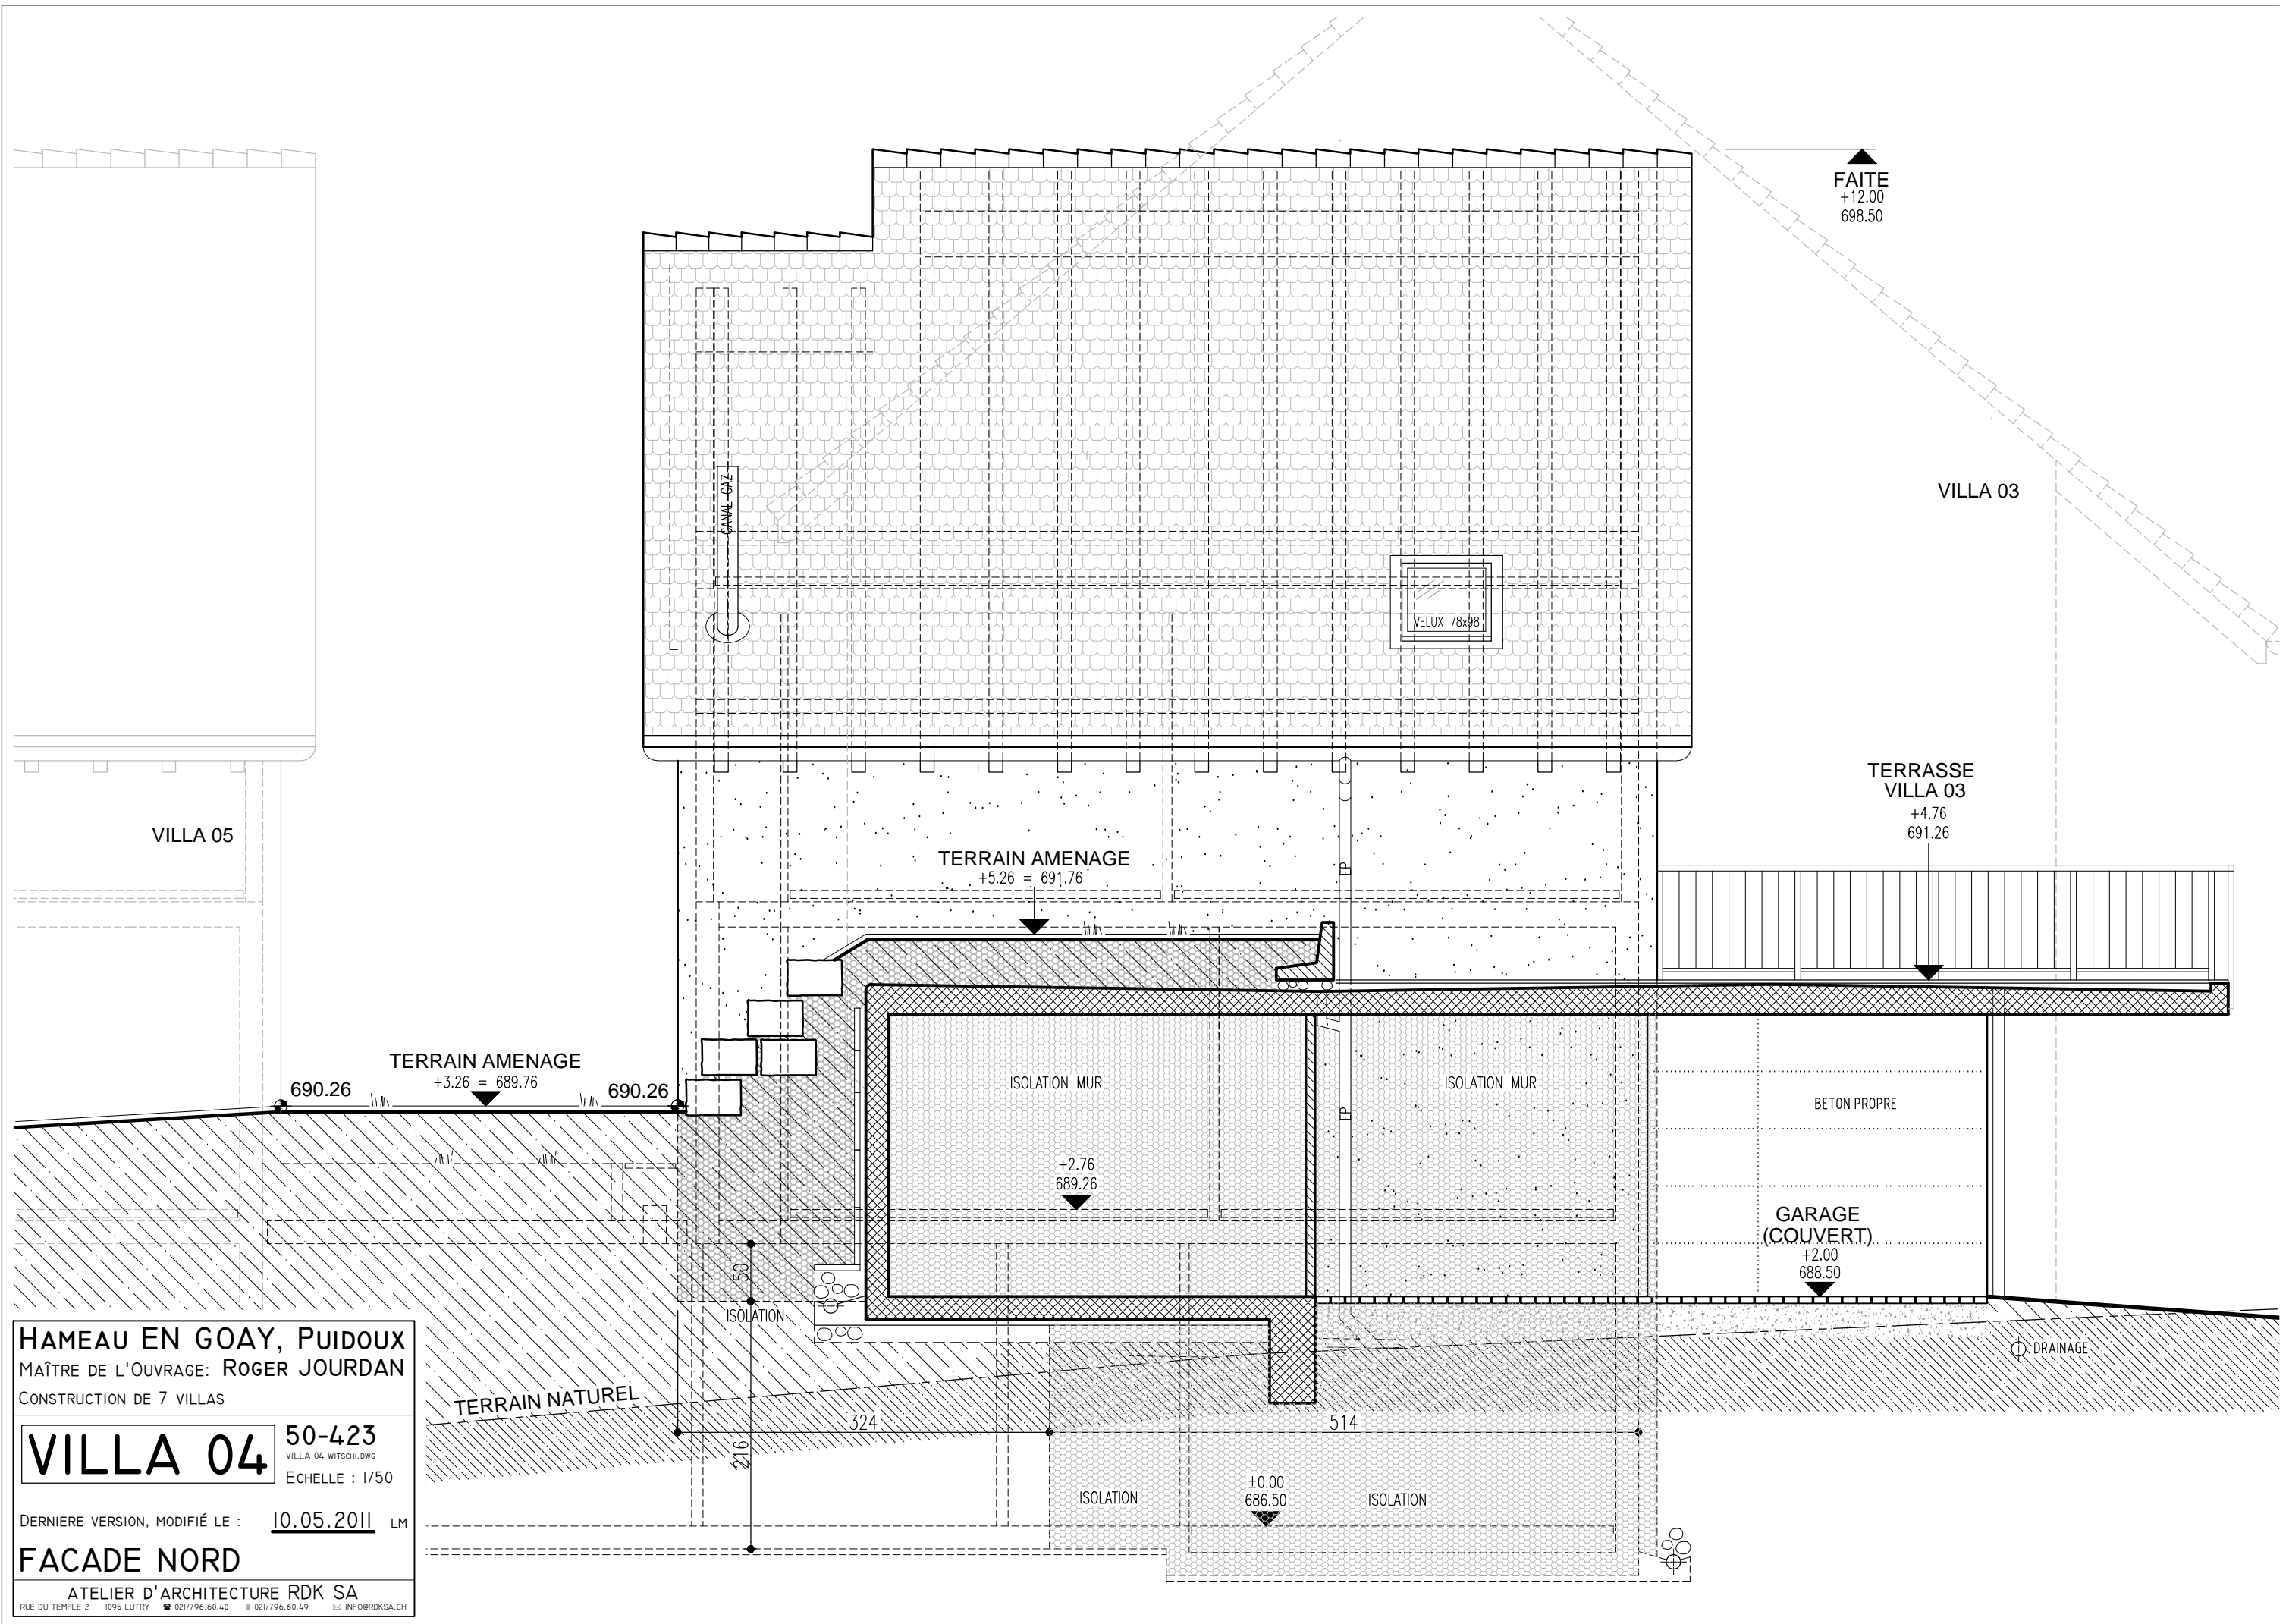

HAMEAU EN GOAY, PUIDOUX  
 MAÎTRE DE L'OUVRAGE: ROGER JOURDAN  
 CONSTRUCTION DE 7 VILLAS

**VILLA 04** 50-423  
 VILLA 04 WITSCHI.DWG  
 ECHELLE : 1/50

DERNIERE VERSION, MODIFIÉ LE : 10.05.2011 LM

**FACADE NORD**

ATELIER D'ARCHITECTURE RDK SA  
 RUE DU TEMPLE 2 1095 LUTRY ☎ 021796.60.40 📠 021796.60.49 🌐 INFO@RDKSA.CH

VILLA 05

FAITE  
+12.00  
698.50

PENTE 4.0.64 = 85.84 %

CANAL GAZ


CANAL CHEMINEE

VILLA 03

TERRASSE  
VILLA 03  
+4.76  
691.26



GARAGE  
(COUVERT)  
VILLA 03

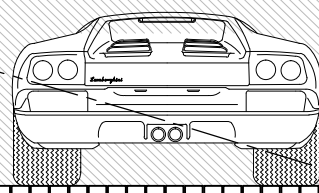

PROFIL DU TERRAIN NATUREL  
AU DROIT DE LA FACADE VILLA 03

RACCORD T.A.  
VOIR SUR  
FACADE SUD

PROFIL DU CHEMIN PUBLIC

TERRAIN AMENAGE

PROFIL DU TERRAIN NATUREL  
AU DROIT DE LA FACADE

CHEMIN  
D'ACCES

HAMEAU EN GOAY, PUIDOUX  
MAÎTRE DE L'OUVRAGE: ROGER JOURDAN  
CONSTRUCTION DE 7 VILLAS

**VILLA 04**  
VILLA 04 WITSCHI.DWG  
ECHELLE : 1/50

DERNIERE VERSION, MODIFIÉ LE : 10.05.2011 LM

**FACADE OUEST**

ATELIER D'ARCHITECTURE RDK SA  
RUE DU TEMPLE 2 1095 LUTRY ☎ 021796.60.40 📠 021796.60.49 🌐 INFO@RDKSA.CH

